

LEVEL 1.1+1.2 Erdgeschoss

Im Erdgeschoss befinden sich
zwei große Verkaufsflächen.

DOWNLOAD GRUNDRISSSE



LEVEL 1.3+1.4 Zwischengeschoß

Die Bürogeschosse im AXIS
sind flexibel anpassbar.


DOWNLOAD GRUNDRISSSE



LEVEL 2
 1. OG

Die Bürogeschosse im AXIS
 sind flexibel anpassbar.


DOWNLOAD GRUNDRISSSE

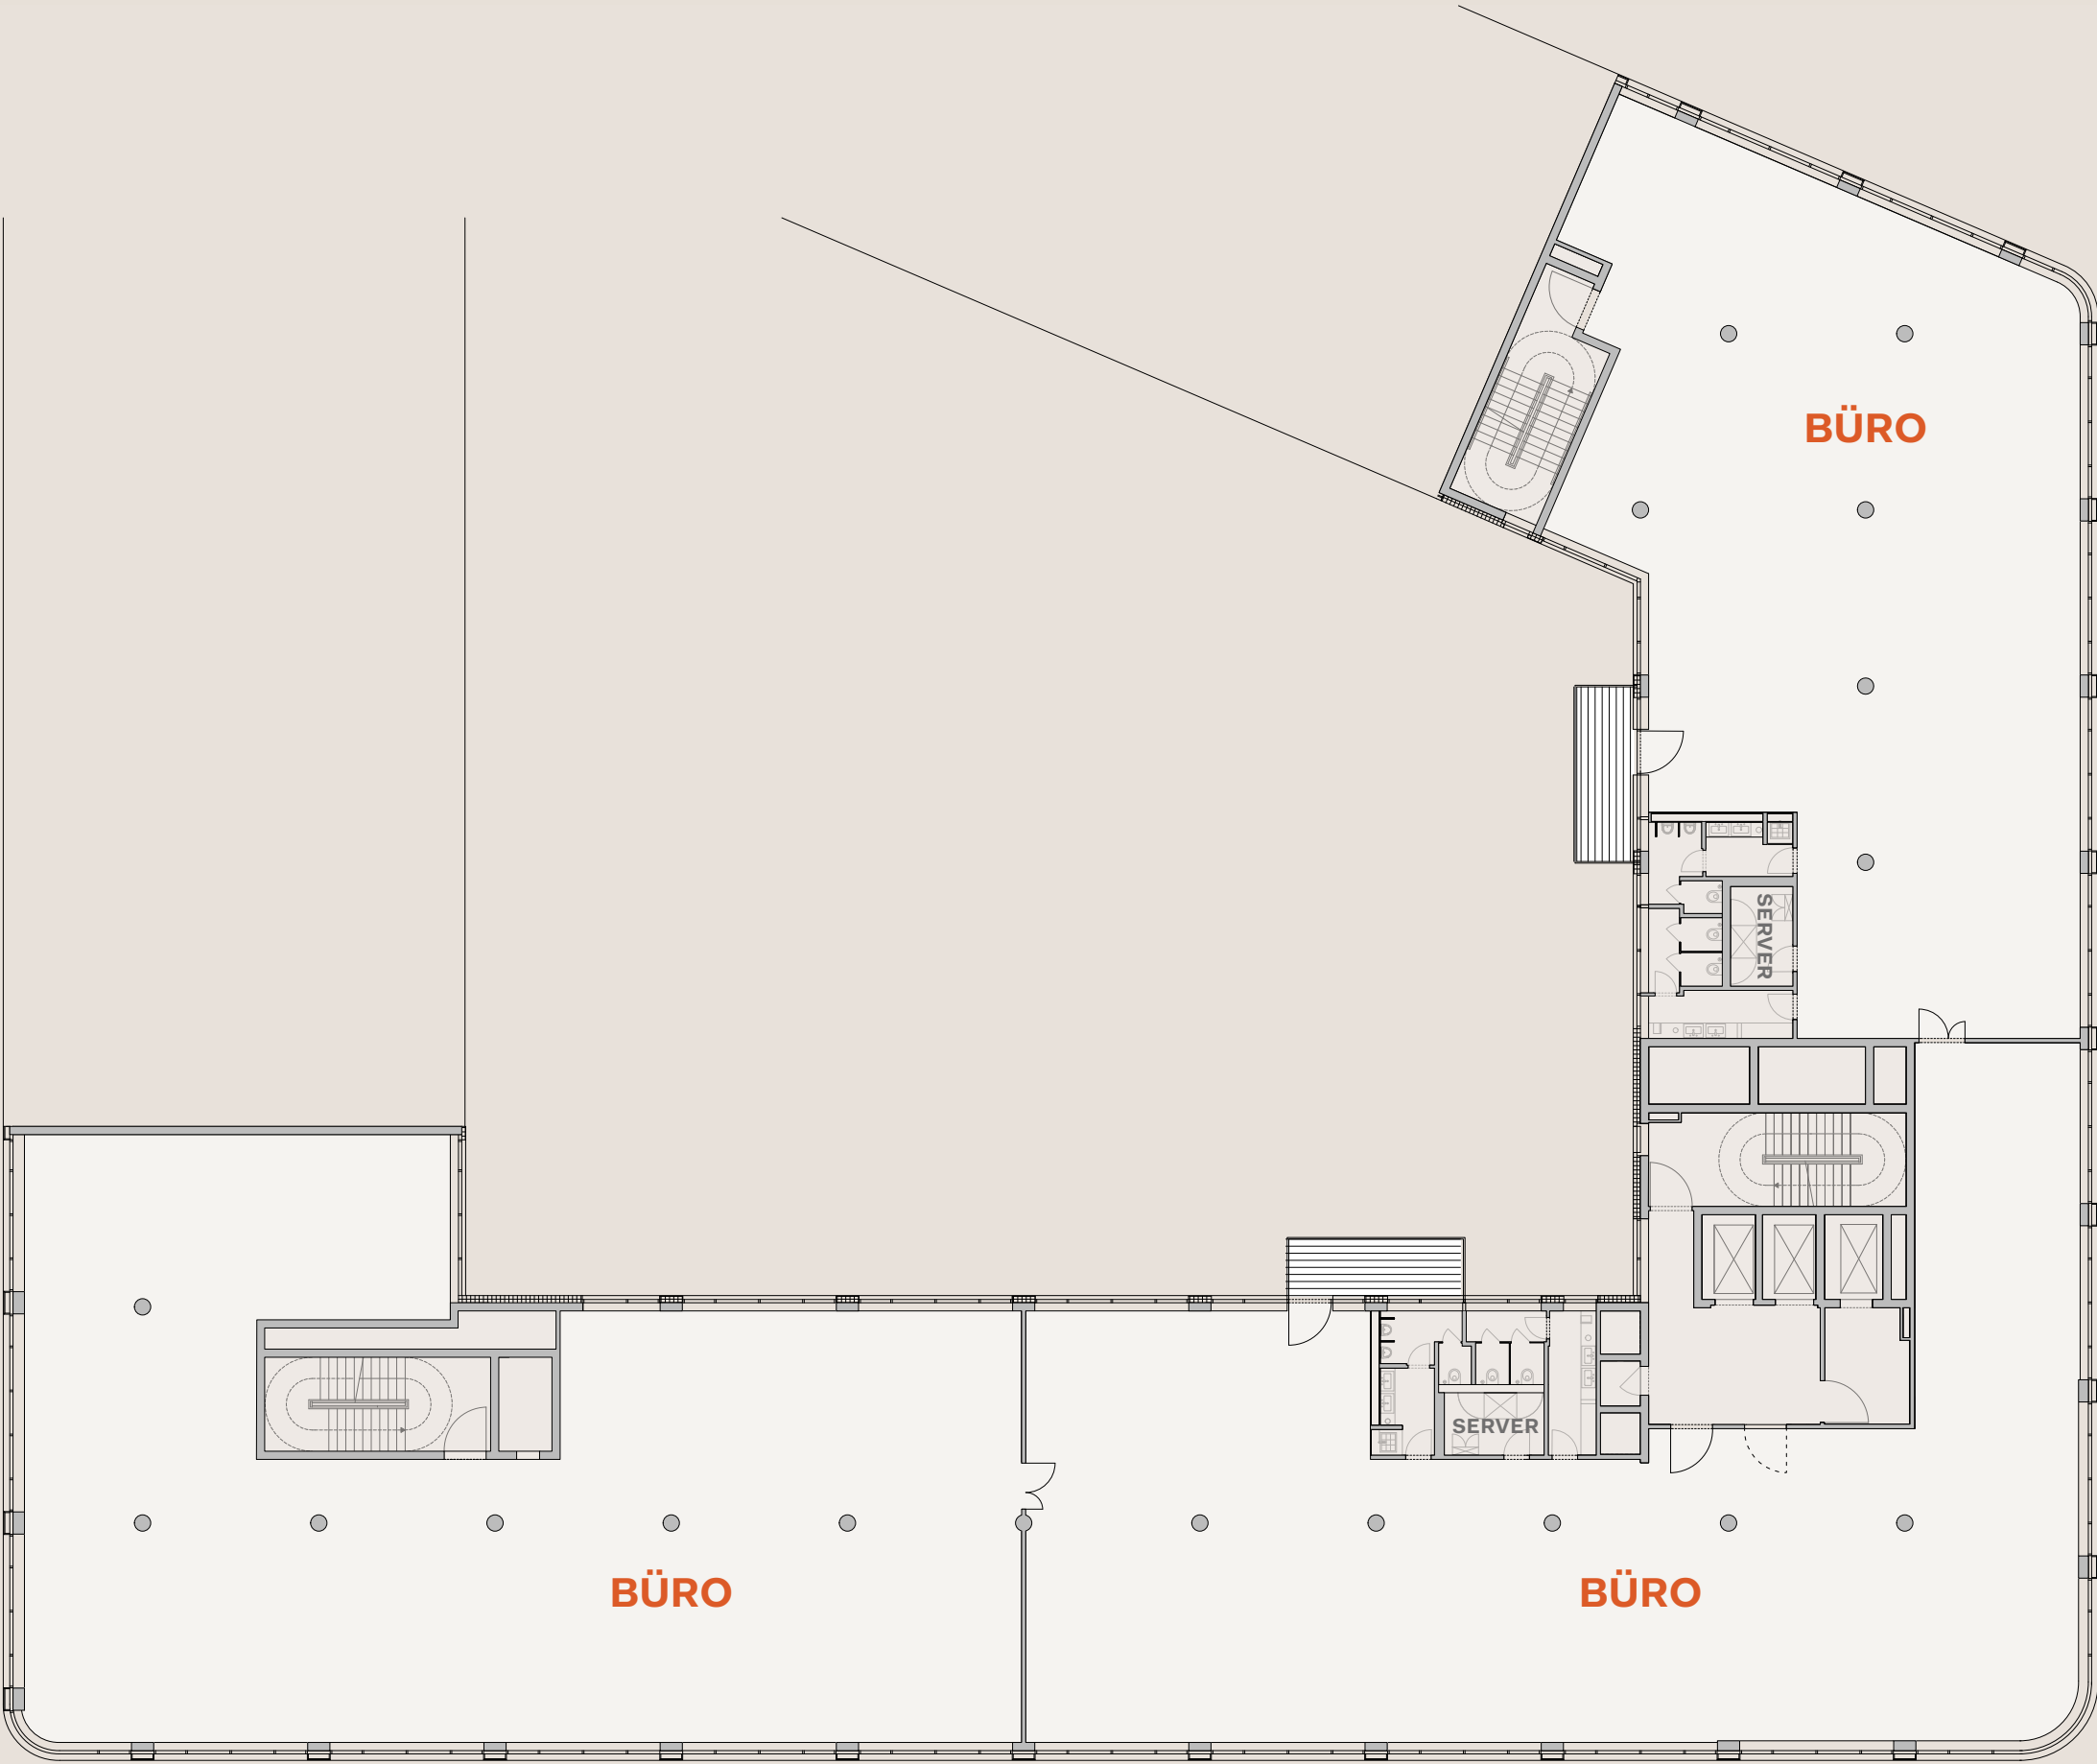

LEVEL 3
 2. OG

Die Bürogeschosse im AXIS
 sind flexibel anpassbar.


DOWNLOAD GRUNDRISSSE

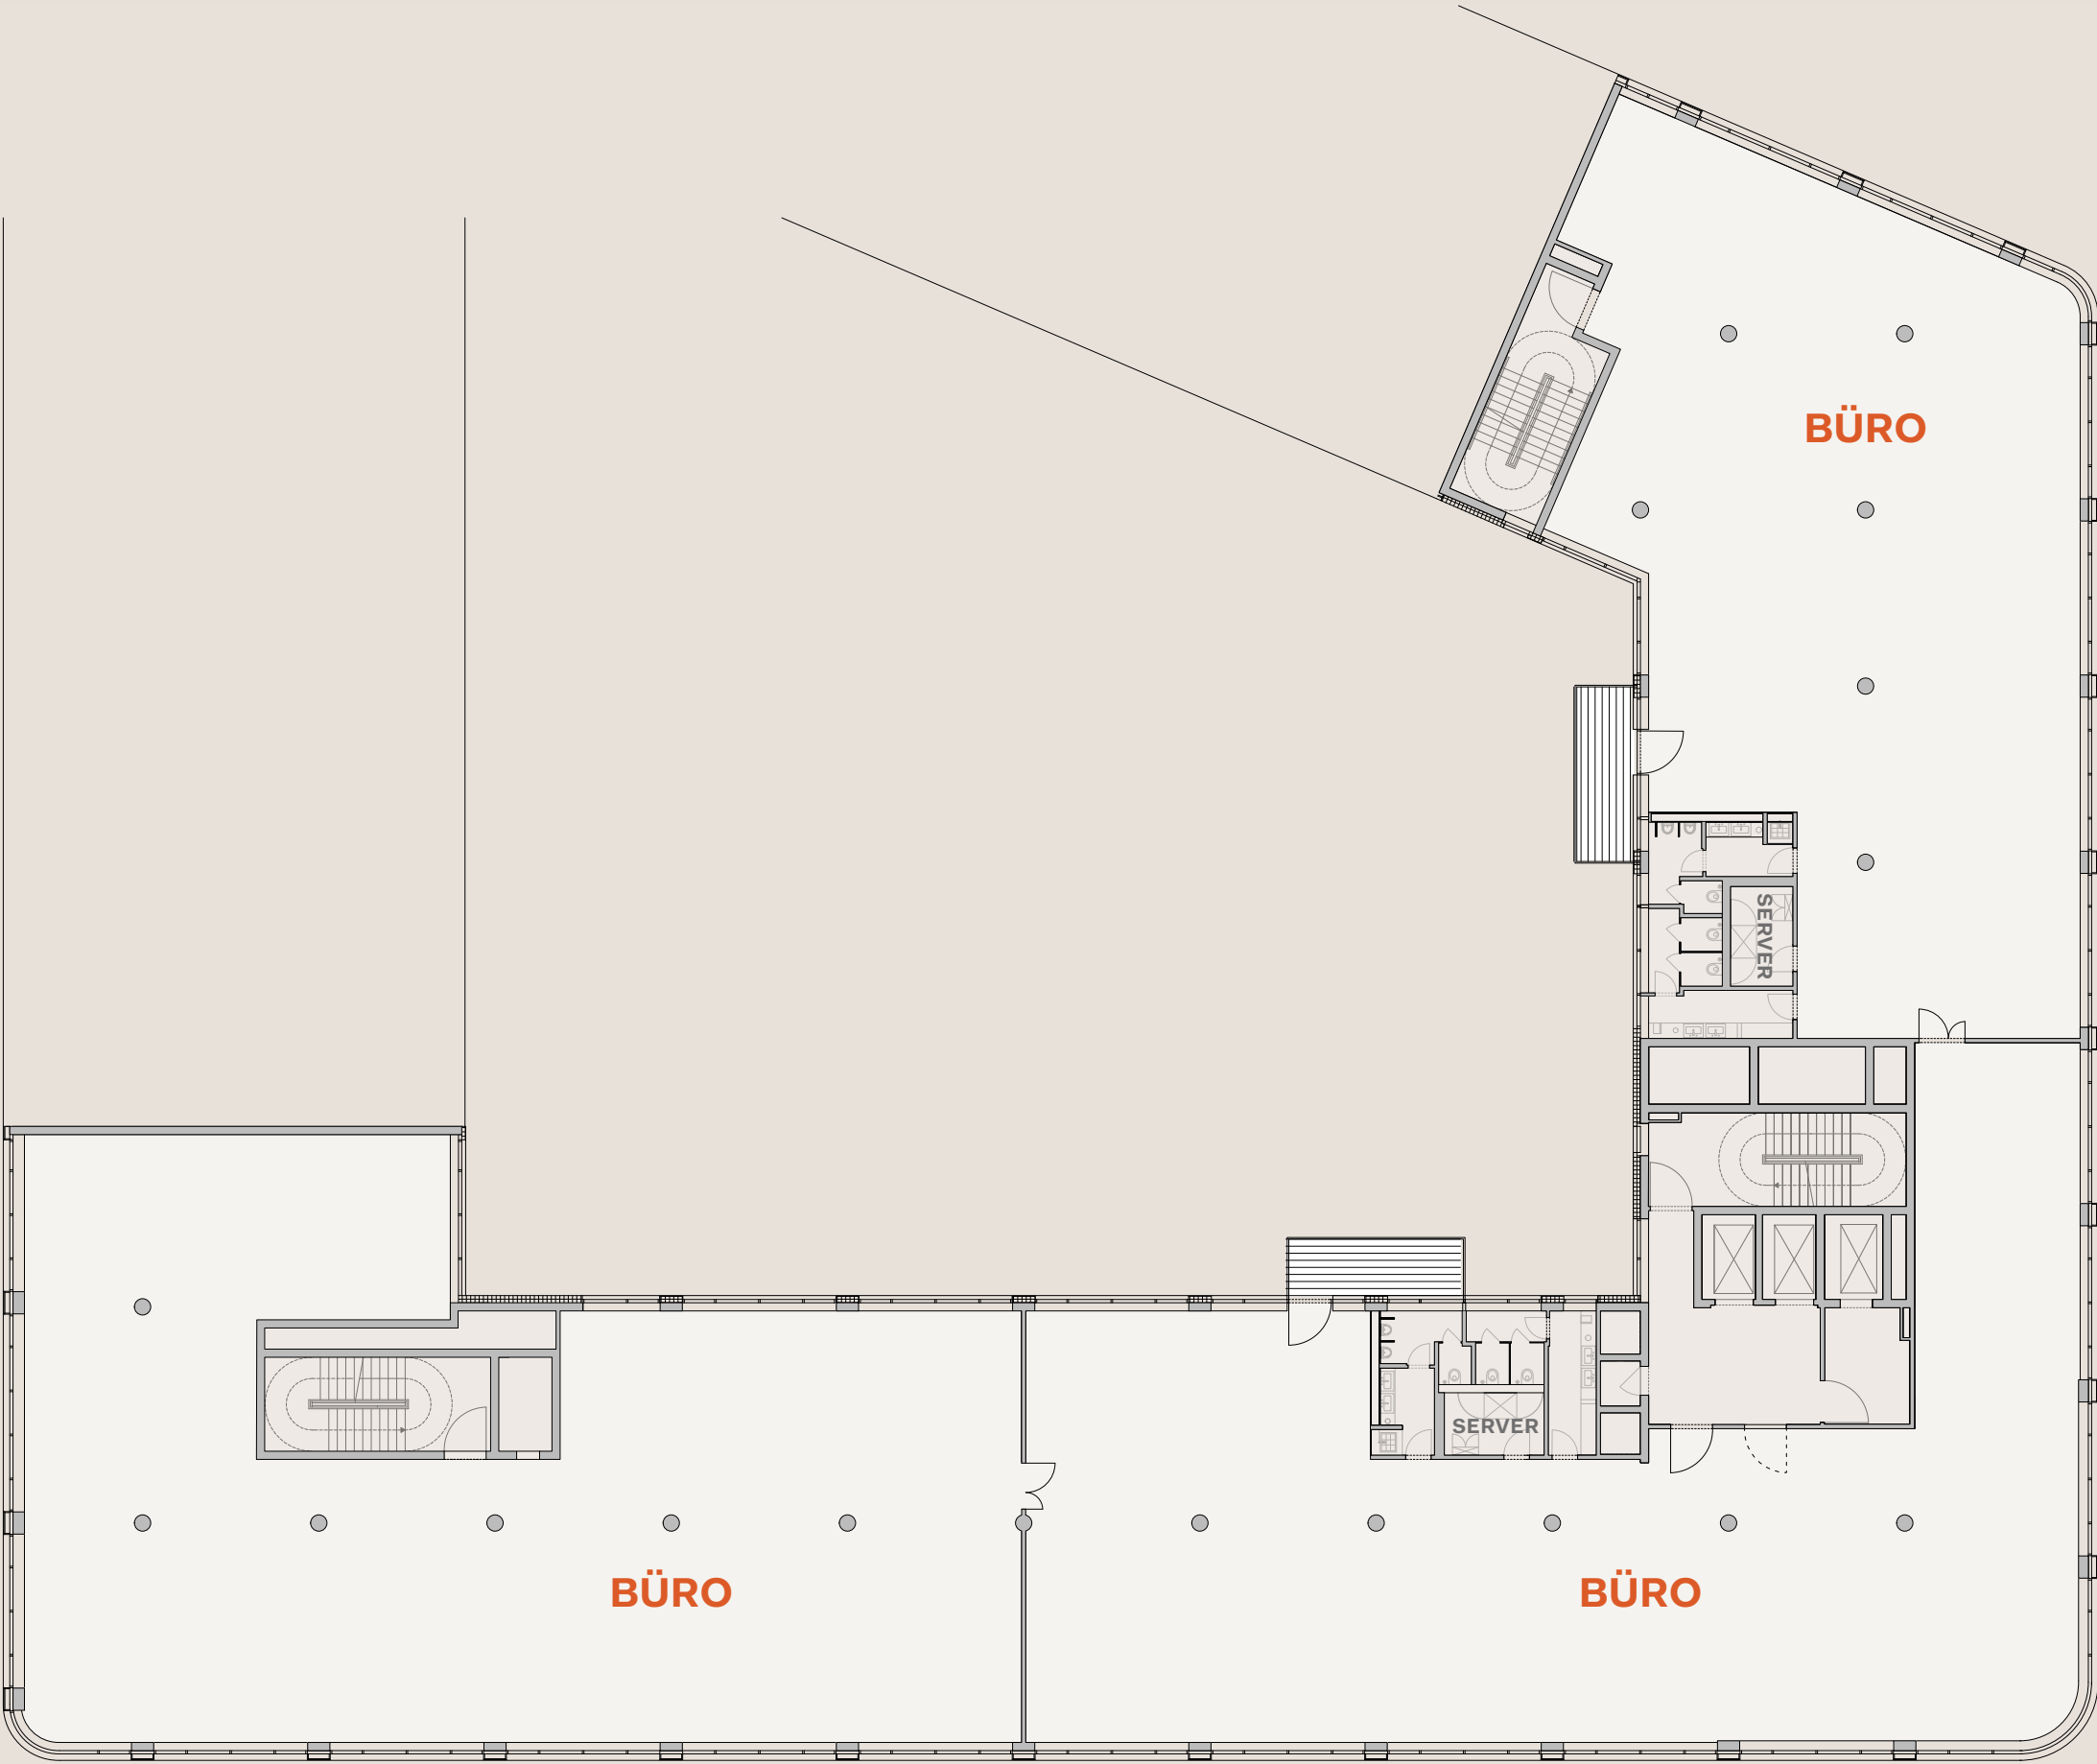

LEVEL 4
 3. OG

Die Bürogeschosse im AXIS
 sind flexibel anpassbar.


DOWNLOAD GRUNDRISSSE

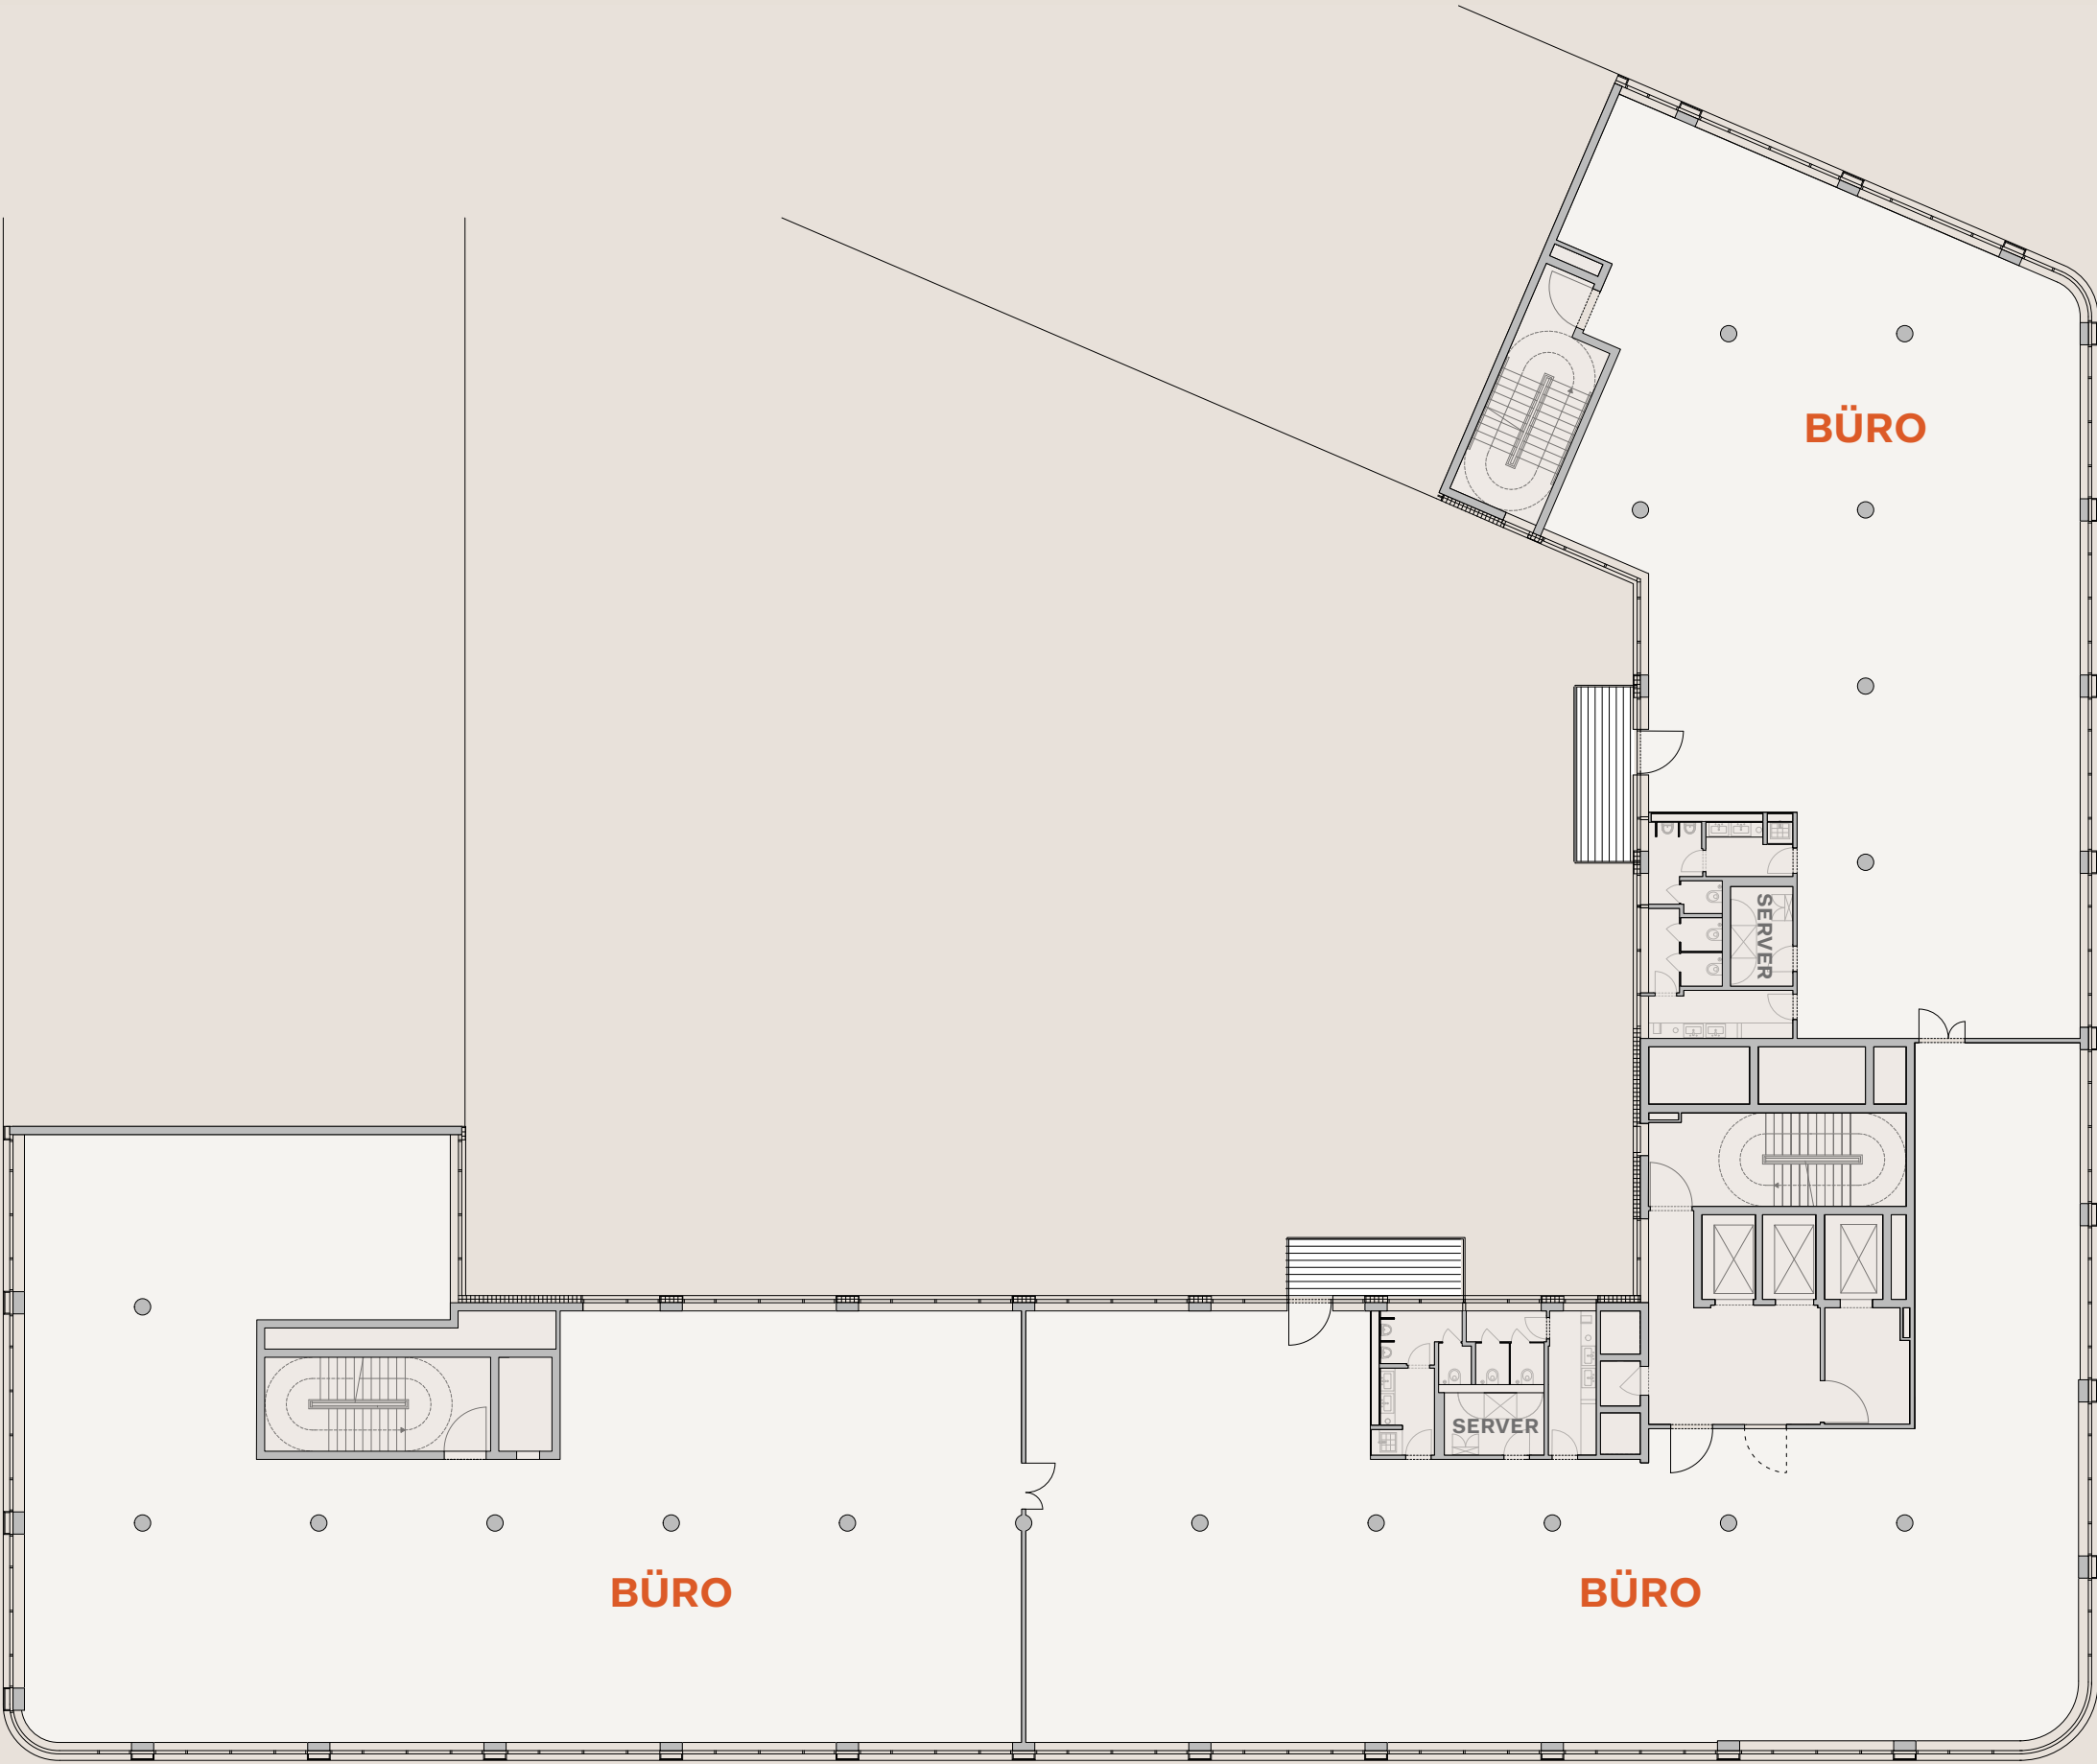

LEVEL 5 4. OG

Die Bürogeschosse im AXIS
sind flexibel anpassbar.


DOWNLOAD GRUNDRISSSE

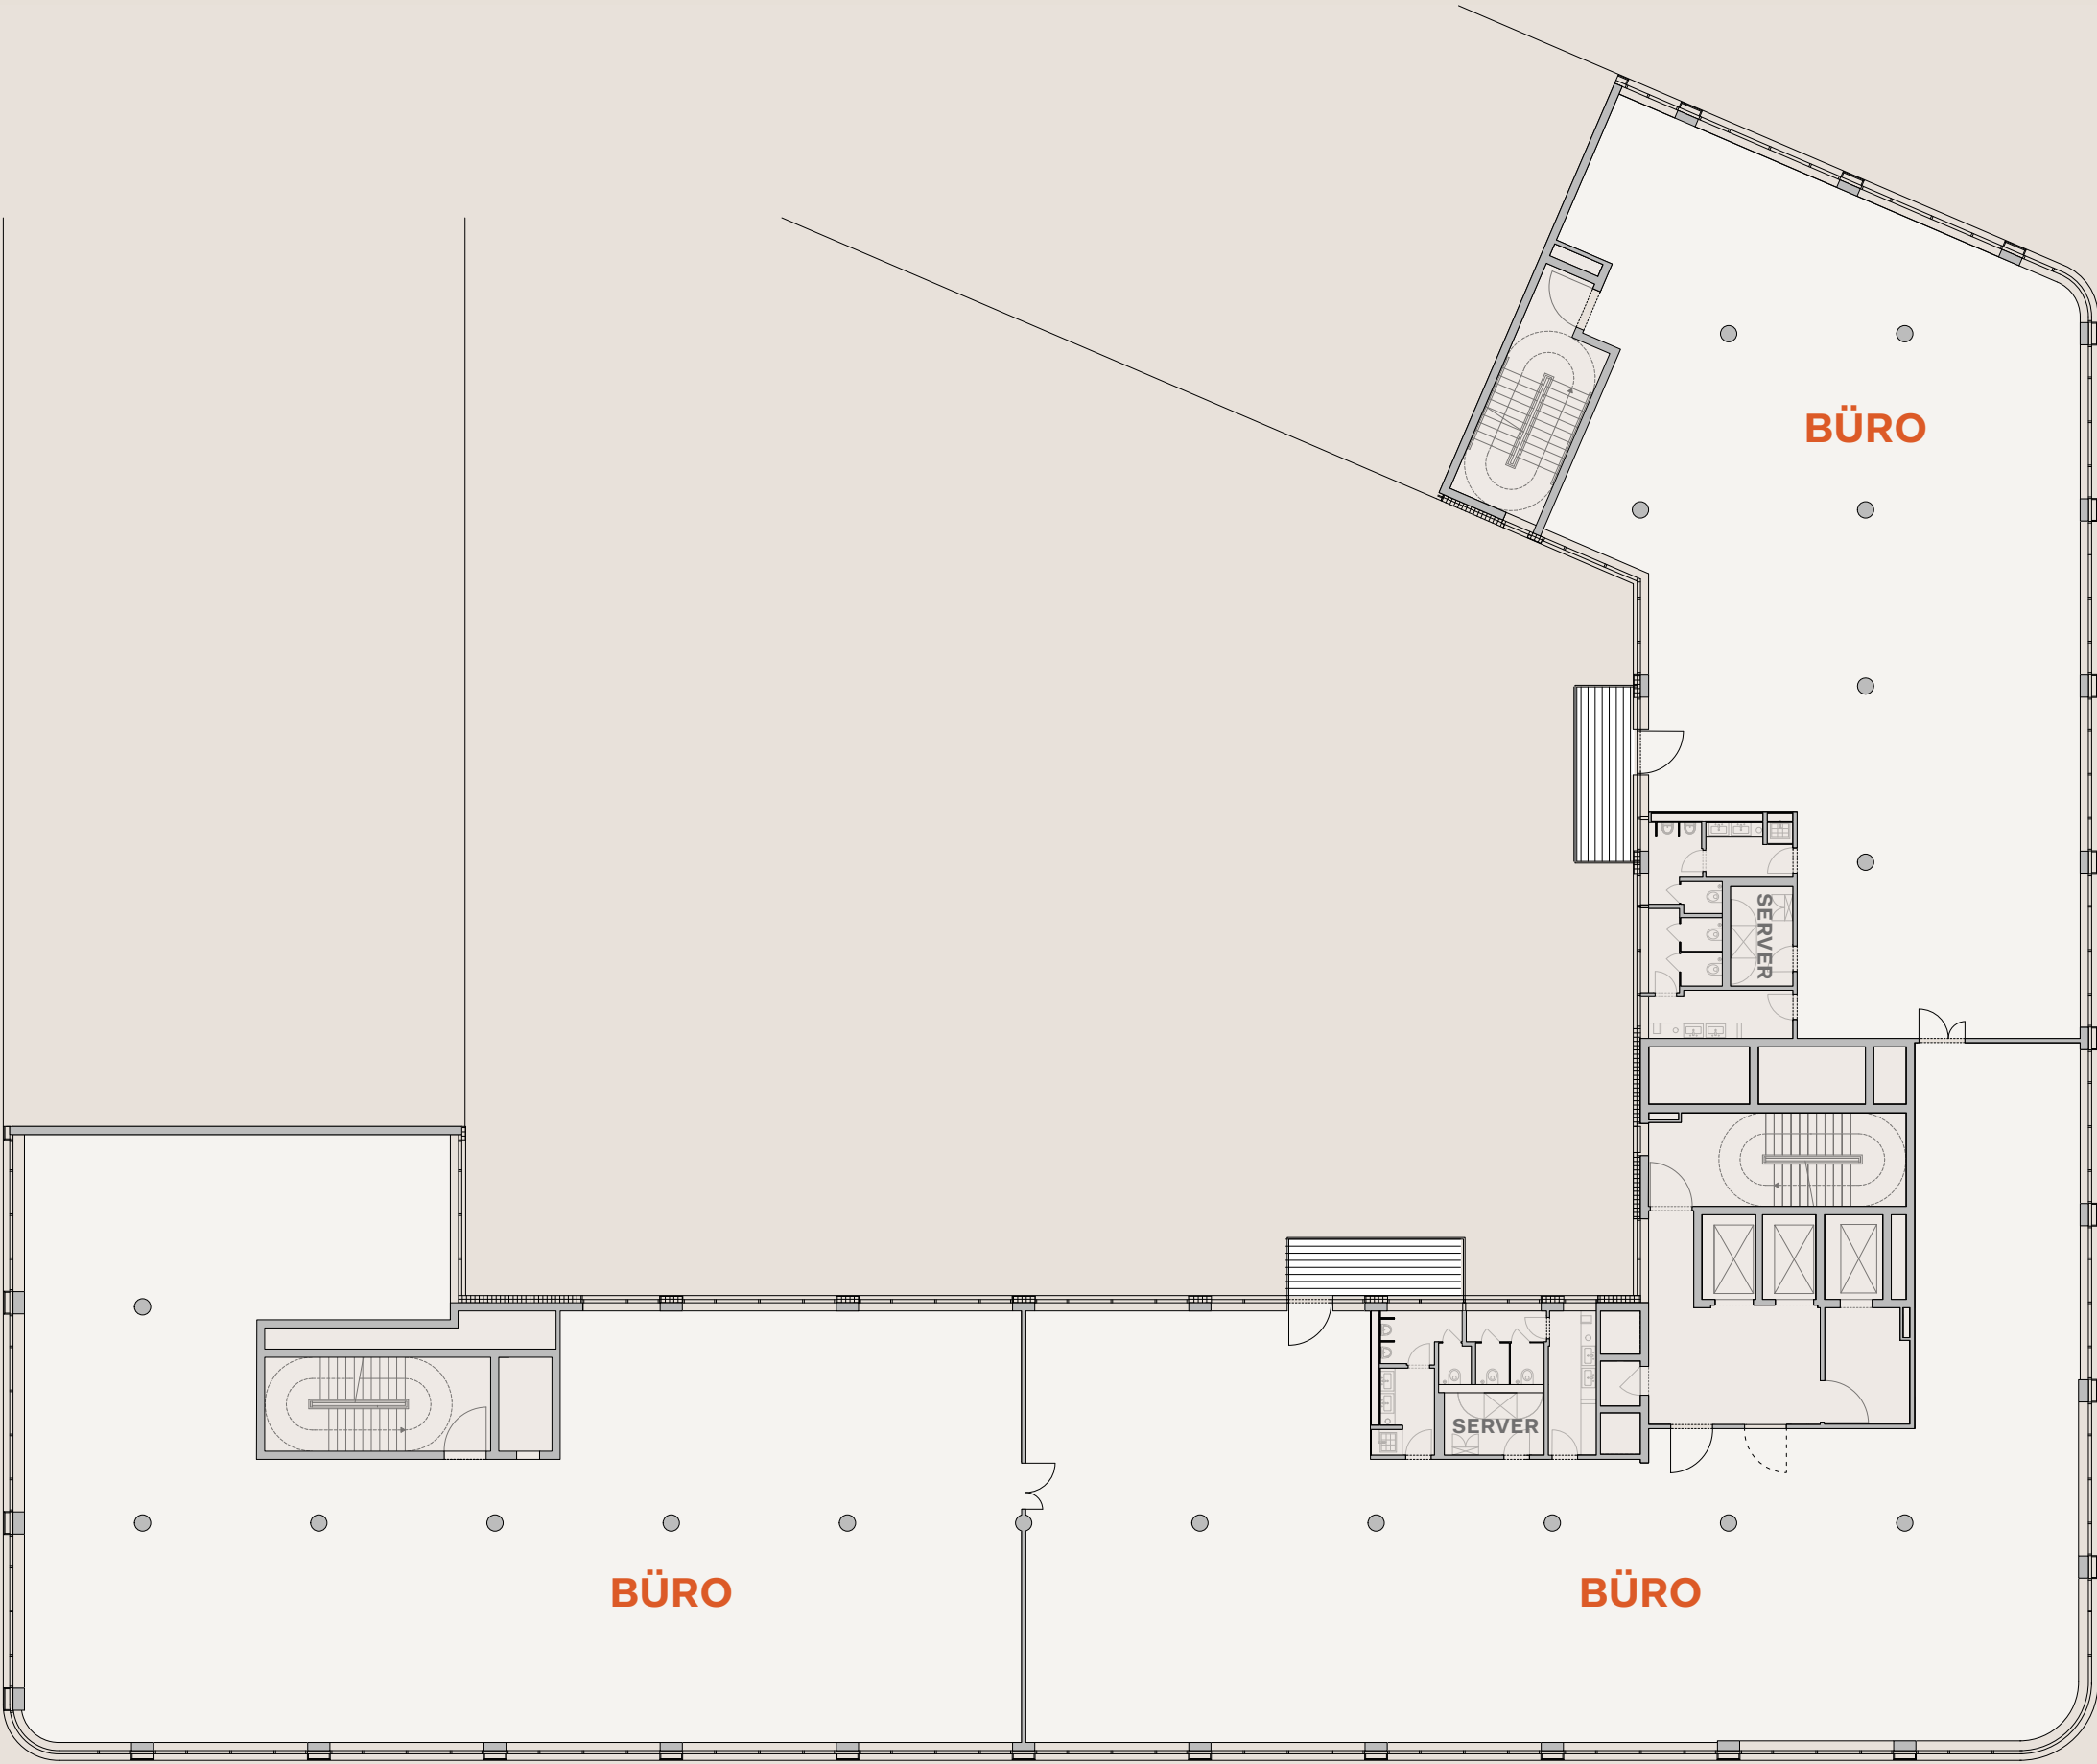

LEVEL 6 5. OG

Die Bürogeschosse im AXIS
sind flexibel anpassbar.


DOWNLOAD GRUNDRISSSE

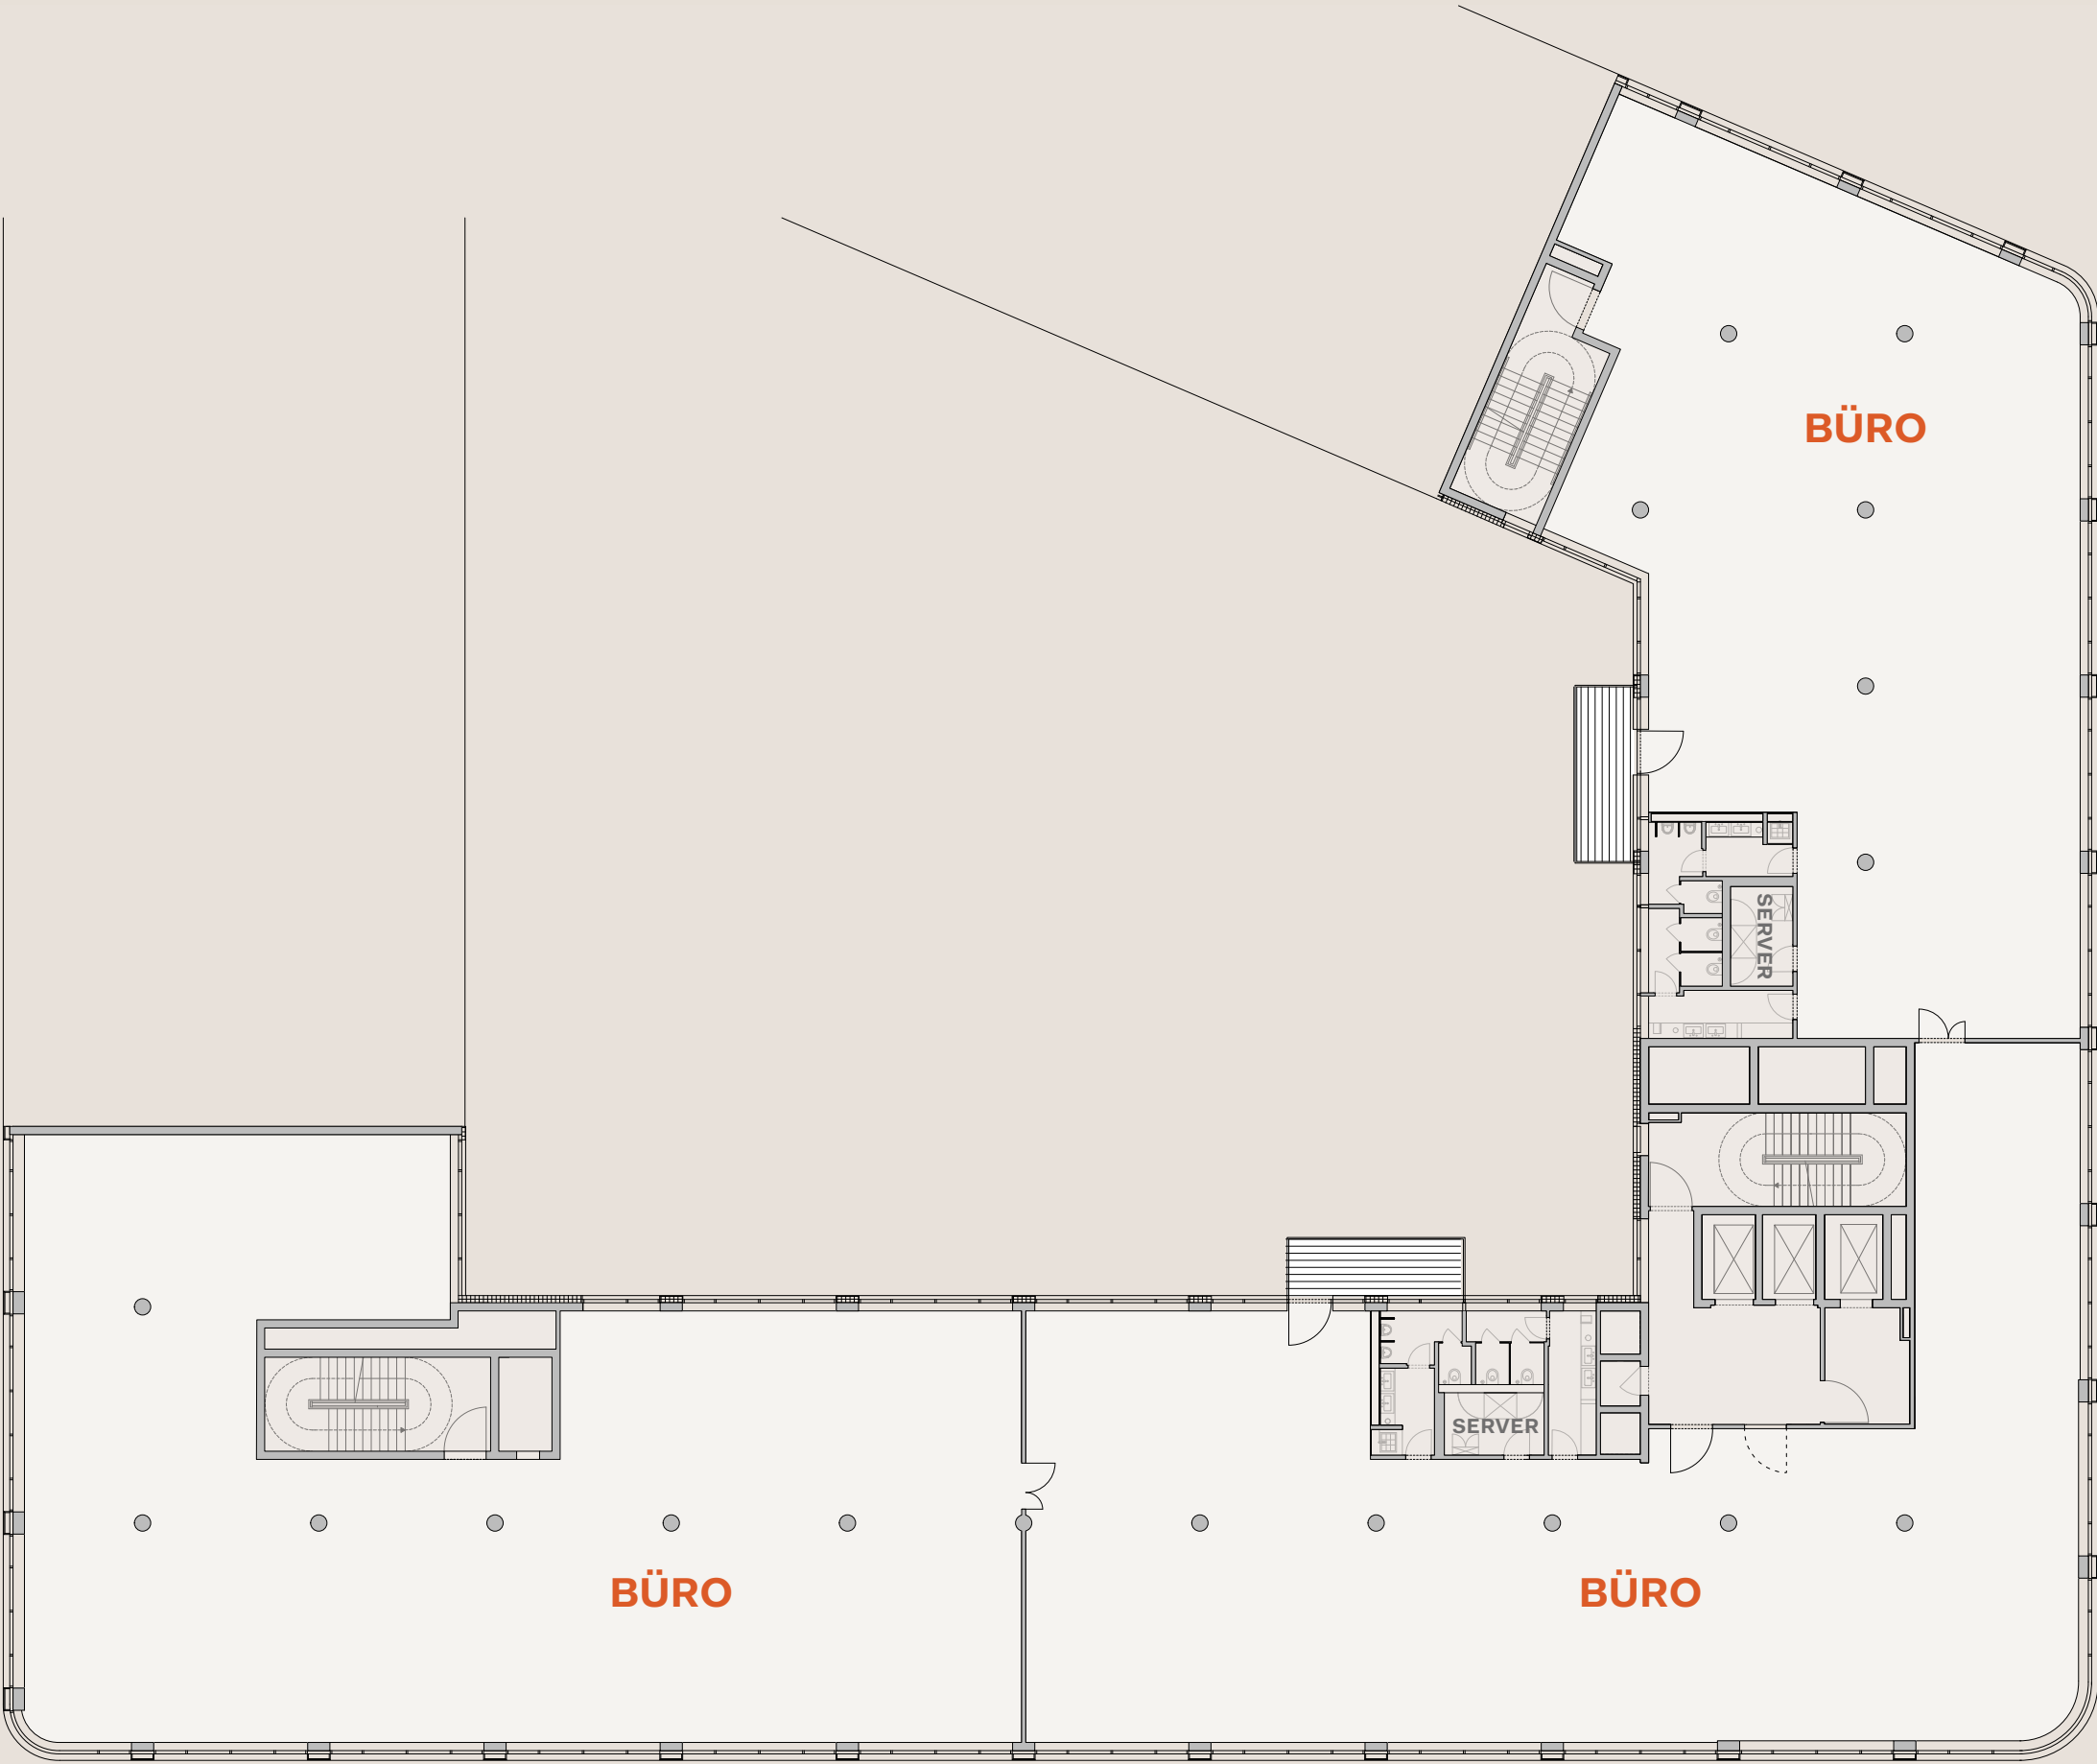

LEVEL 7
 6. OG

Die Bürogeschosse im AXIS
 sind flexibel anpassbar.

DOWNLOAD GRUNDRISSSE

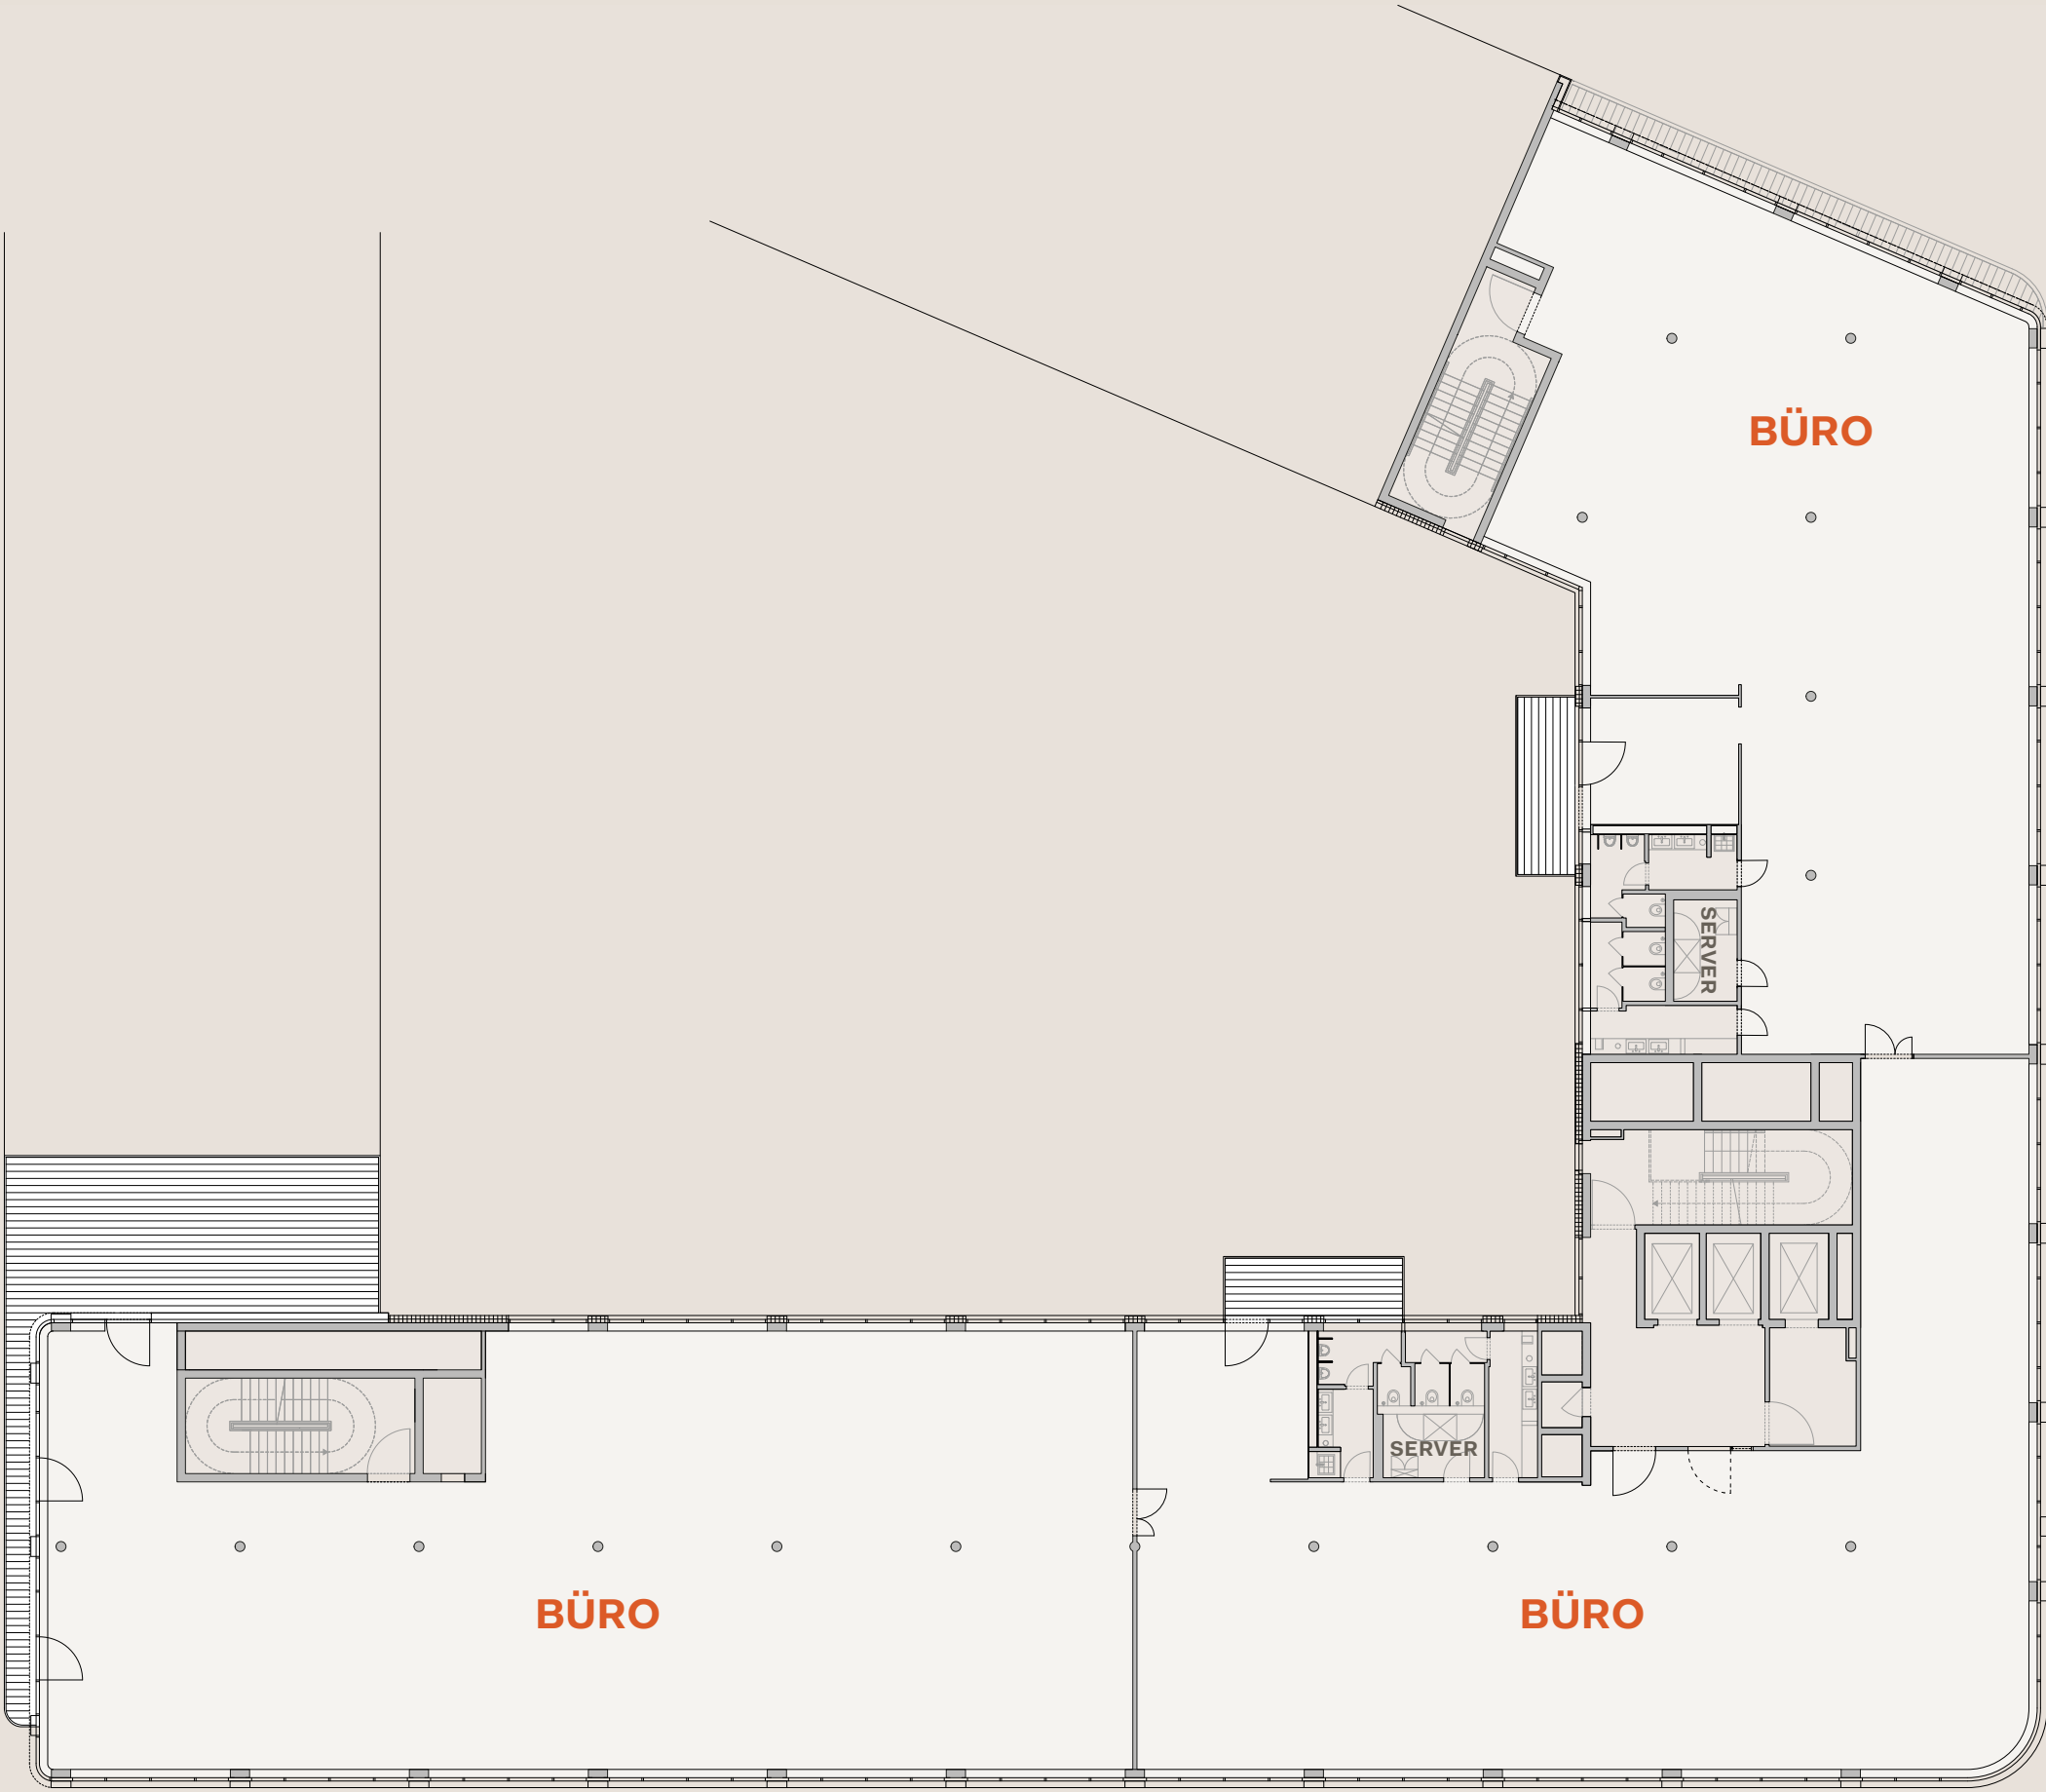

MIET Flächen

Die Büroflächen werden in drei jeweils ca. 600 m² große Abschnitte unterteilt, die durch doppelflügelige Aluminium-Glastüren verbunden sind.

// ETAGE	// BÜROS	// BALKONE	// TERRASSE	// GESAMT
ZG	952,76 m ²	—	51,05 m ²	1.003,81 m ²
1. OG	1.376,43 m ²	—	101,68 m ²	1.478,11 m ²
2. OG	1.373,71 m ²	18,53 m ²	—	1.392,24 m ²
3. OG	1.375,20 m ²	18,54 m ²	—	1.393,74 m ²
4. OG	1.376,64 m ²	18,54 m ²	—	1.395,18 m ²
5. OG	1.351,73 m ²	18,56 m ²	—	1.370,29 m ²
6. OG	1.241,86 m ²	18,56 m ²	66,38 m ²	1.326,80 m ²
7. OG	53,31 m ²	—	148,62 m ²	201,93 m ²

// ETAGE	// GEWERBE
EG	822,76 m ² (vermietet)
EG	542,53 m ²

// ETAGE	// LAGER
ZG	952,76 m ² (teilbar ab 21 m ²)